


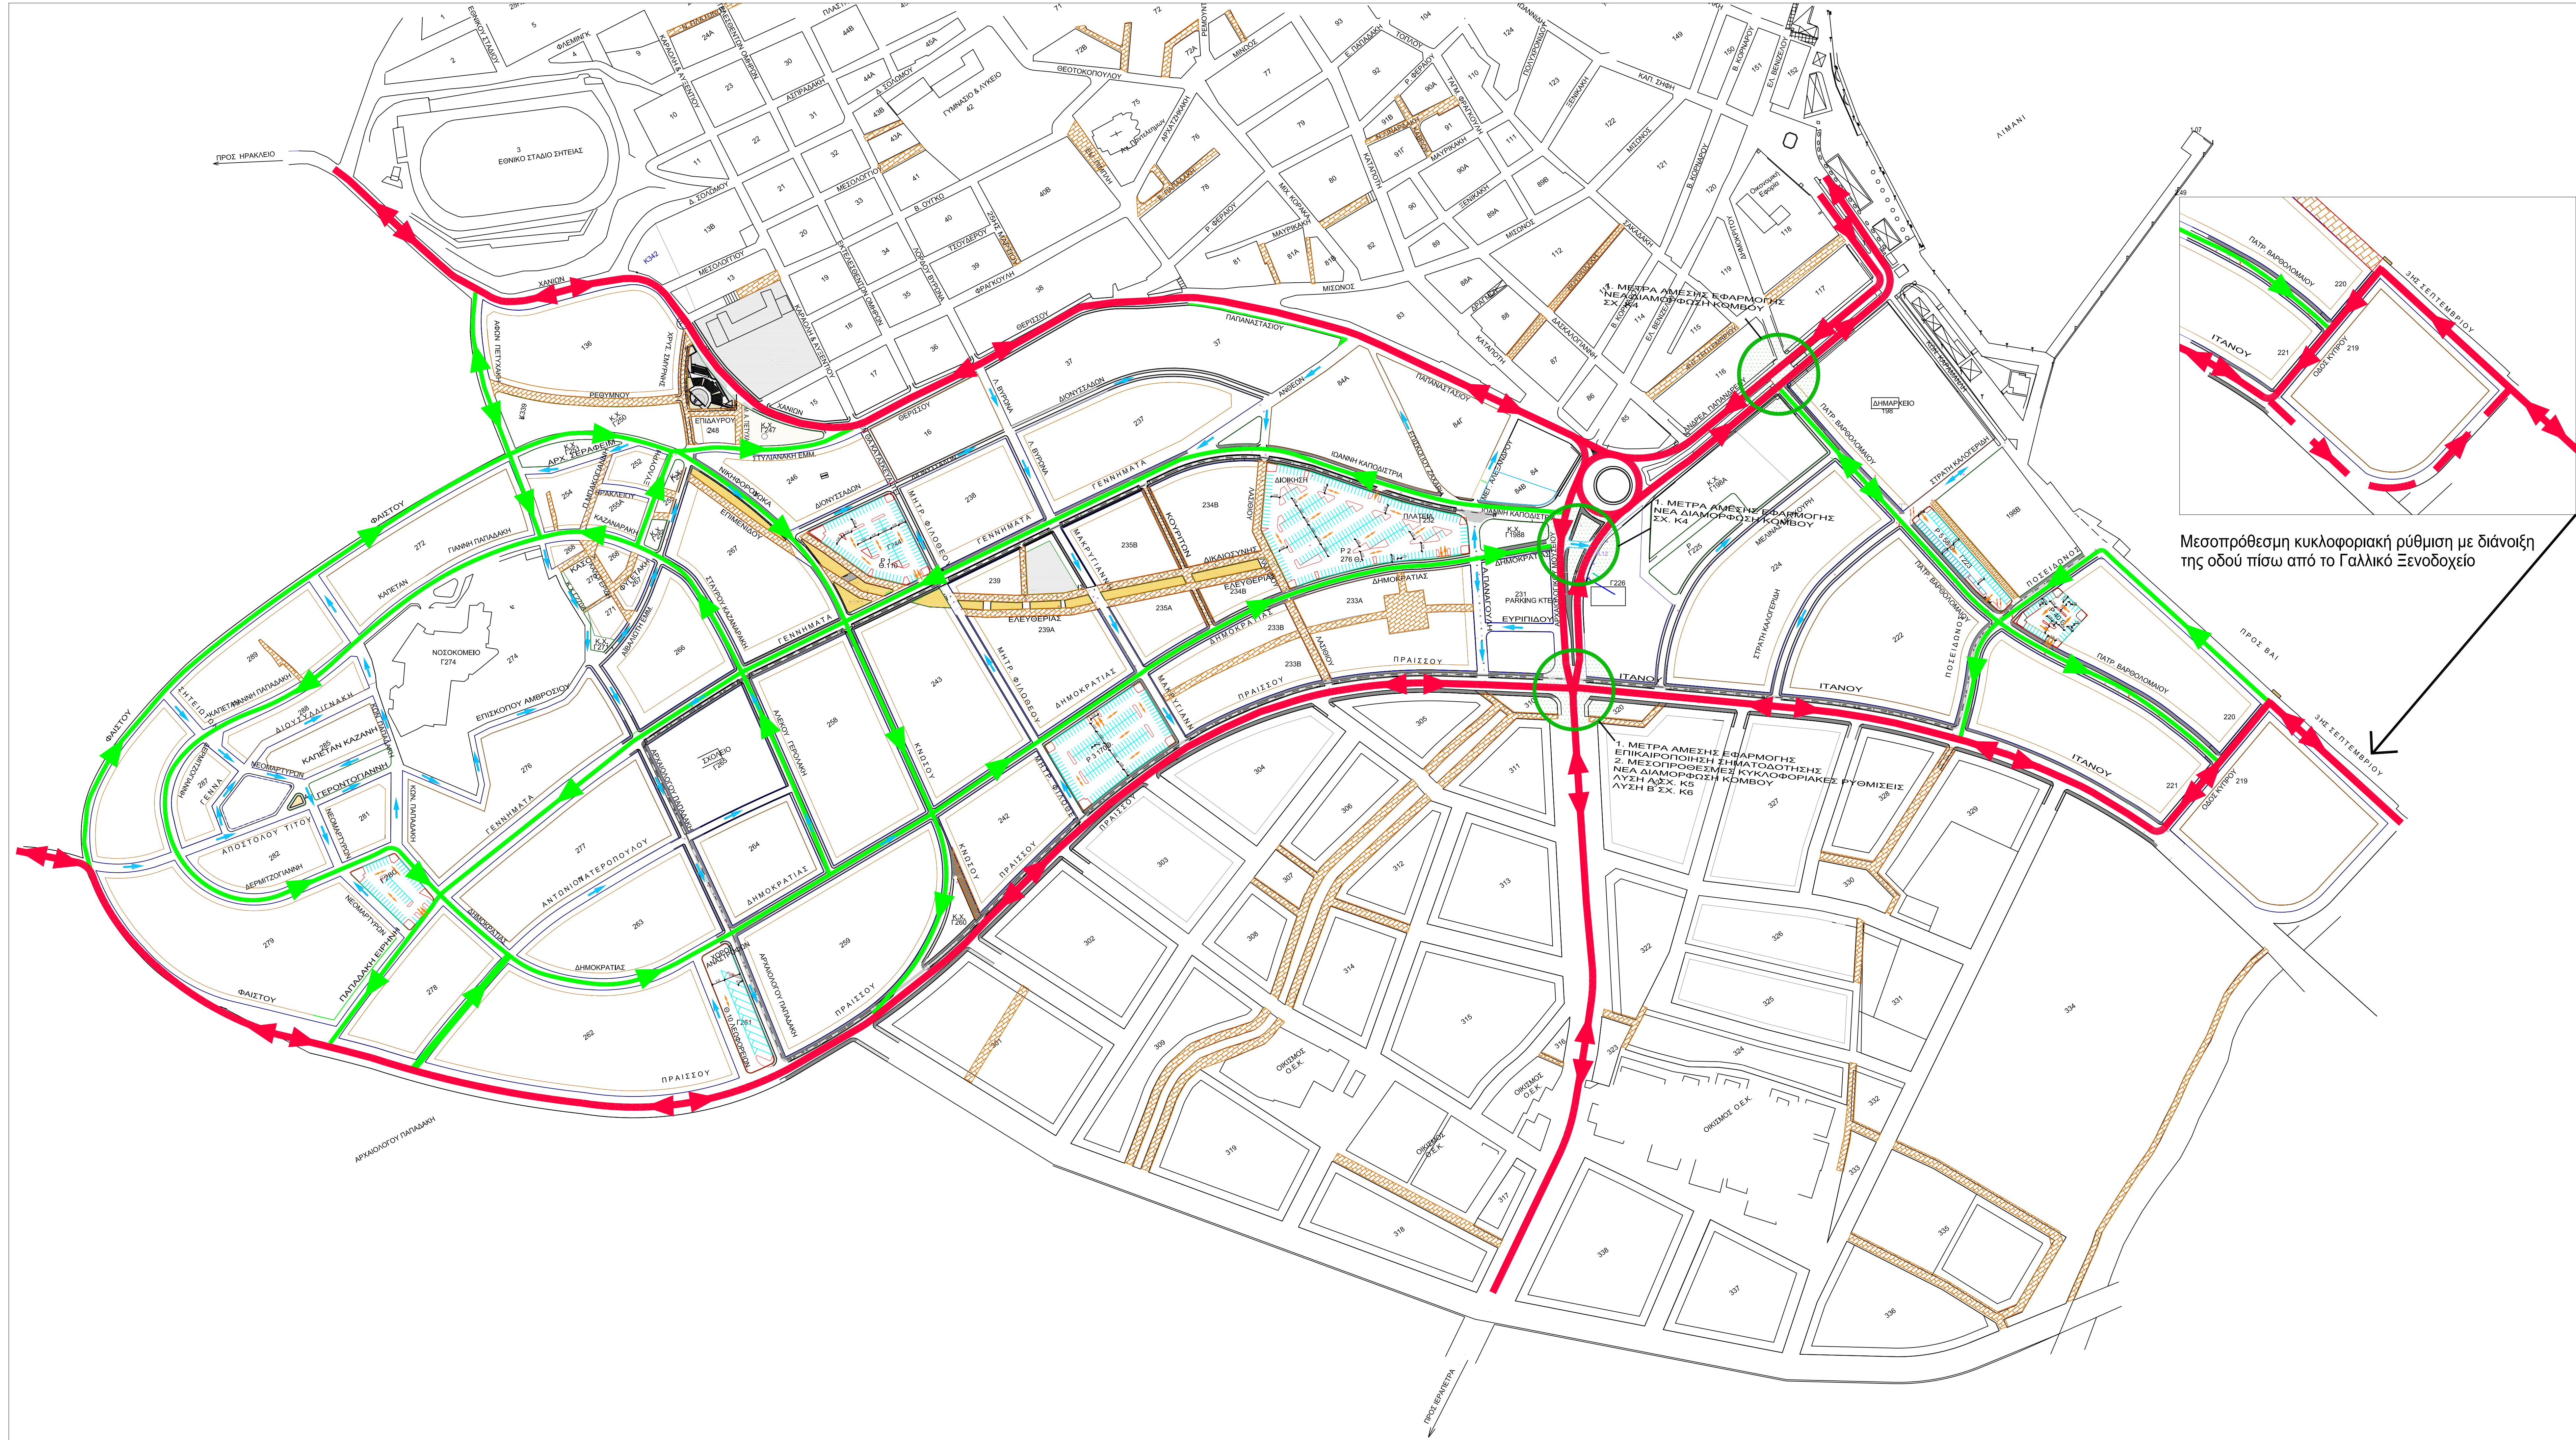

ΥΠΟΜΝΗΜΑ

- ARTERIA - ΕΠΑΡΧΙΑΚΟ - ΕΘΝΙΚΟ ΔΙΚΤΥΟ
- ΣΥΛΛΕΚΤΗΡΙΑ ΟΔΟΣ
- ΤΟΠΙΚΗ ΟΔΟΣ
- ΠΕΖΟΔΡΟΜΟΣ
- ΧΩΡΟΣ ΣΤΑΘΜΕΥΣΗΣ

ΣΥΝΤΑΧΘΗΚΕ ΕΛΕΓΧΘΗΚΕ ΘΕΩΡΗΘΗΚΕ

Ι. ΠΕΤΡΑΚΗΣ

Δ

Γ

Β

Α

ΑΝΑΘ.

ΗΜ/ΝΙΑ

ΣΥΝΤ.

ΕΛΕΓΧ.

ΟΔΟΣ

ΥΠΟΓΡΑΦΗ

30/09/2014

Ι. ΠΕΤΡΑΚΗΣ

ΑΡΧΙΚΗ ΕΚΔΟΣΗ

ΠΕΡΙΓΡΑΦΗ

ΔΗΜΟΣ ΣΗΤΕΙΑΣ

ΤΕΧΝΙΚΗ ΥΠΗΡΕΣΙΑ

ΜΕΛΕΤΗ:

ΕΠΙΚΑΙΡΟΠΟΙΗΣΗ ΚΥΚΛΟΦΟΡΙΑΚΗΣ ΜΕΛΕΤΗΣ ΤΗΣ ΠΟΛΗΣ ΤΗΣ ΣΗΤΕΙΑΣ ΣΤΗΝ ΠΕΡΙΟΧΗ ΞΕΡΟΚΑΜΑΡΕΣ

ΜΕΛΕΤΗΤΗΣ:

Πετράκης Ιωάννης Πολιτικός Μηχανικός

Κονδυλάκη 27 72300 Σητεία τηλ. 2843225508 κιν. 6979791388

ΤΕΧΝΙΚΟΣ ΣΥΜΒΟΥΛΟΣ:

**DENCO**  
ΣΥΓΧΡΟΝΙΚΕΣ ΜΕΛΕΤΕΣ Ε.Π.Ε.  
Α. Καραγιάννης 16, 151 23 Μαρούσι - site: www.denco.gr  
τηλ. 210 619 9 400 - fax: 210 619 9 400 - email: info@denco.gr

ΤΙΤΛΟΣ ΣΧΕΔΙΟΥ:

ΠΡΟΤΕΙΝΟΜΕΝΗ ΙΕΡΑΡΧΗΣΗ ΟΔΙΚΟΥ ΔΙΚΤΥΟΥ ΑΜΕΣΑ ΜΕΤΡΑ ΚΑΙ ΜΕΣΟΠΡΟΘΕΣΜΕΣ ΚΥΚΛΟΦΟΡΙΑΚΕΣ ΡΥΘΜΙΣΕΙΣ

ΣΧΕΔΙΑΣΗ

ΜΕΛΕΤΗ

ΕΛΕΓΧΟΣ

ΘΕΩΡΗΣΗ

ΗΜΕΡΟΜΗΝΙΑ: Σεπτέμβριος 2014

ΚΑΙΜΑΚΑ: 1:1750

ΑΡ. ΣΧΕΔΙΟΥ

K.1